


PLANKARTA

Skala 1:1000

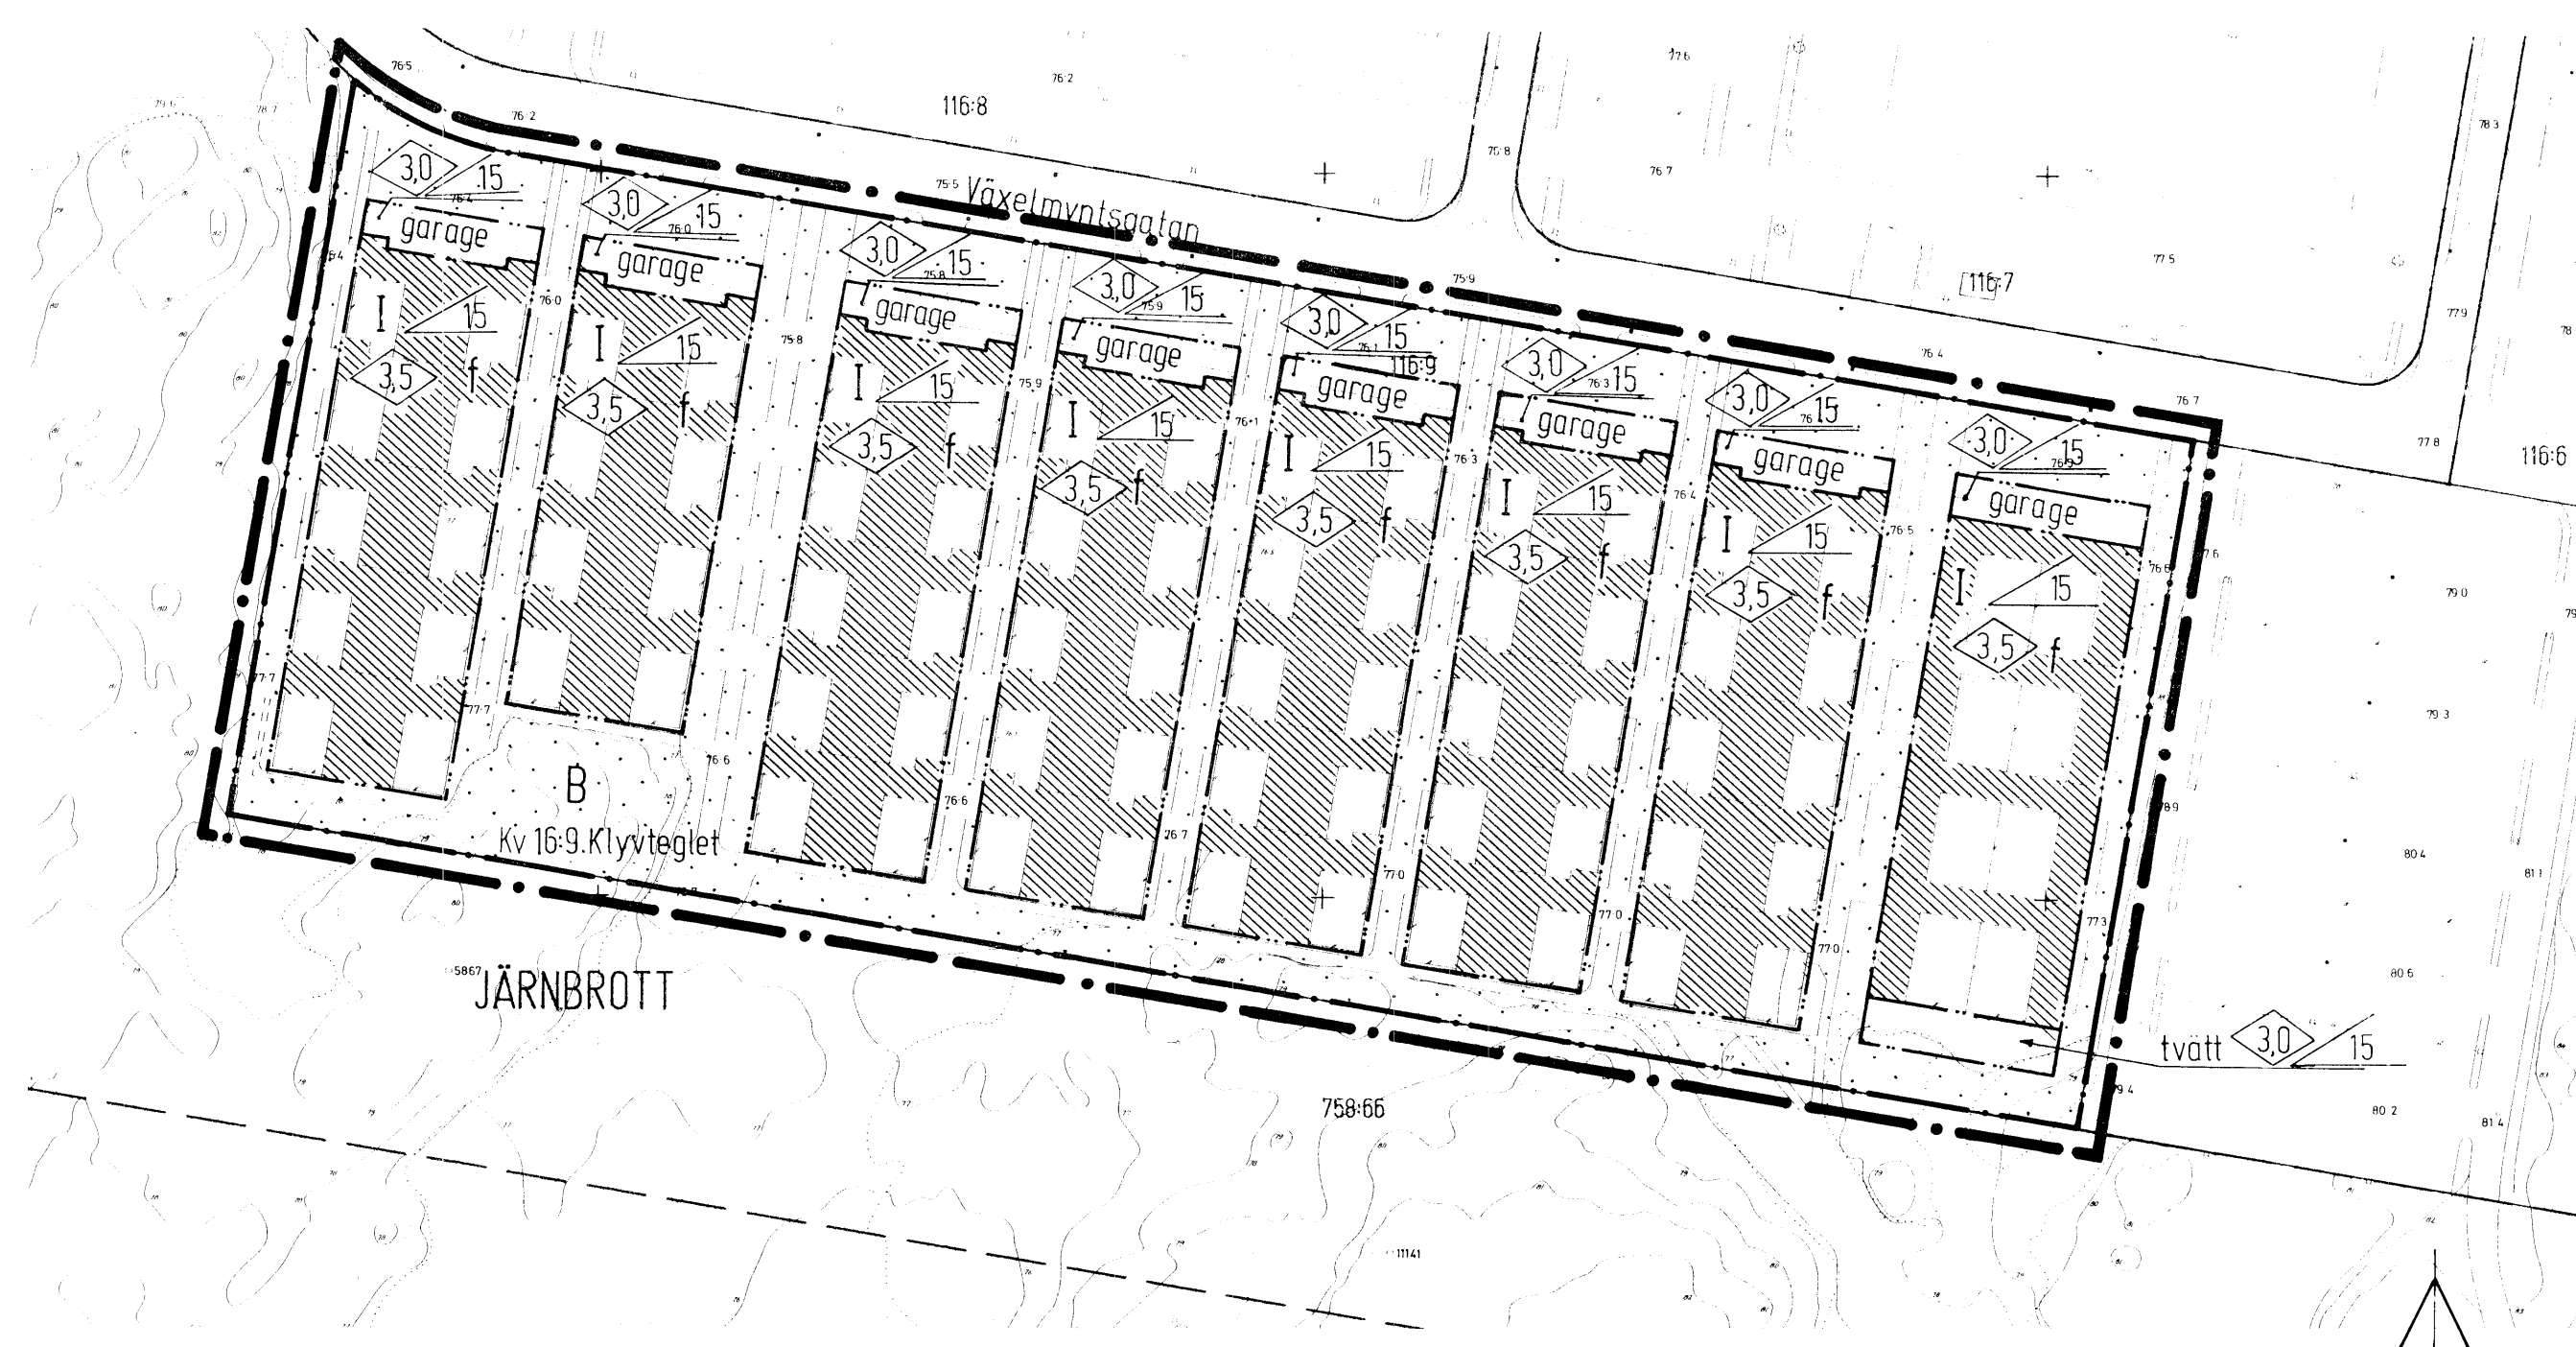

PLANKARTA

BETECKNINGAR

- Linje som ligger 3 m utanför planområdet
- Användningsgräns
- Egenskapsgräns
- ▨ Befintlig byggnad

PLANBESTÄMMELSER

Följande gäller inom område med nedanstående beteckningar. Bestämmelse utan beteckning gäller för hela planområdet. Endast angiven användning och utformning är tillåten.

1. ANVÄNDNING AV KVARTERSMARK

- Bostäder

2. BEGRÄNSNING AV MARKENS BEBYGGANDE

- Marken får inte bebyggas
- +□+□+□ Marken får bebyggas endast med uthus

3. MARKENS ANORDNANDE

- garage Garage får byggas
- tvätt Tvättstuga och närlokal får byggas

4. PLACERING, UTFORMNING, UTFÖRANDE

- ◊ Högsta byggnadshöjd i meter
- ∠ Föreskriven högsta taklutning i grader
- I, II Högsta antal våningar
- f Fasader skall ha ljus färgton. Hus i samma länga skall ha lika kulör

5. ADMINISTRATIVA BESTÄMMELSER

Genomförandetid
Genomförandetiden är 5 år från den dag planen vinner laga kraft.

BESLUT (Plankarta-bestämmelser)

BN antagande 1992-05-12 § 35b
Laga kraft 1993-03-18
Detaljplanen är upprättad enligt PBL 5:28, enkelt planförfarande

PLANHANDLINGAR

- Plankarta med bestämmelser
- Planbeskrivning
- Genomförandebeskrivning

Detaljplan för
SMÅHUS I HÖGSBOHÖJD
inom stadsdelen **Järnbrott**
i Göteborg

Göteborgs stadsbyggnadskontor, distrikt Väster 1992-03-19

Lennart Tropp
Lennart Tropp
Distriktschef

Ulla Brandt
Ulla Brandt
Handläggare

Ritad av M. Karlsson