

FÖRKLARINGAR

Denna ritning redovisar originalutförande.
Innehållet utgår från originalhandlingar daterade 1960-12-01. Lättglets Samfällighet ansvarar ej för innehållet så som måttrikthet och eventuella ombyggnader.
Angivna mått avser originalhandlingar och är ej kontrollerade mot verkligheten.


Mått anges i millimeter.

Ytuppgift redovisad i tabell nedan är baserad på byggnadsmått enligt originalhandlingar. BOA är mått enligt Svensk Standard.


BOA LÄGENHETSTYP 1	
Bottenvåning	44,3 m ²
Övervåning	44,2 m ²
BOA Totalt	88,5 m ²

HÄNVISNINGAR


Se även Lättglets Samfällighets ritningarkiv för originalritningar.

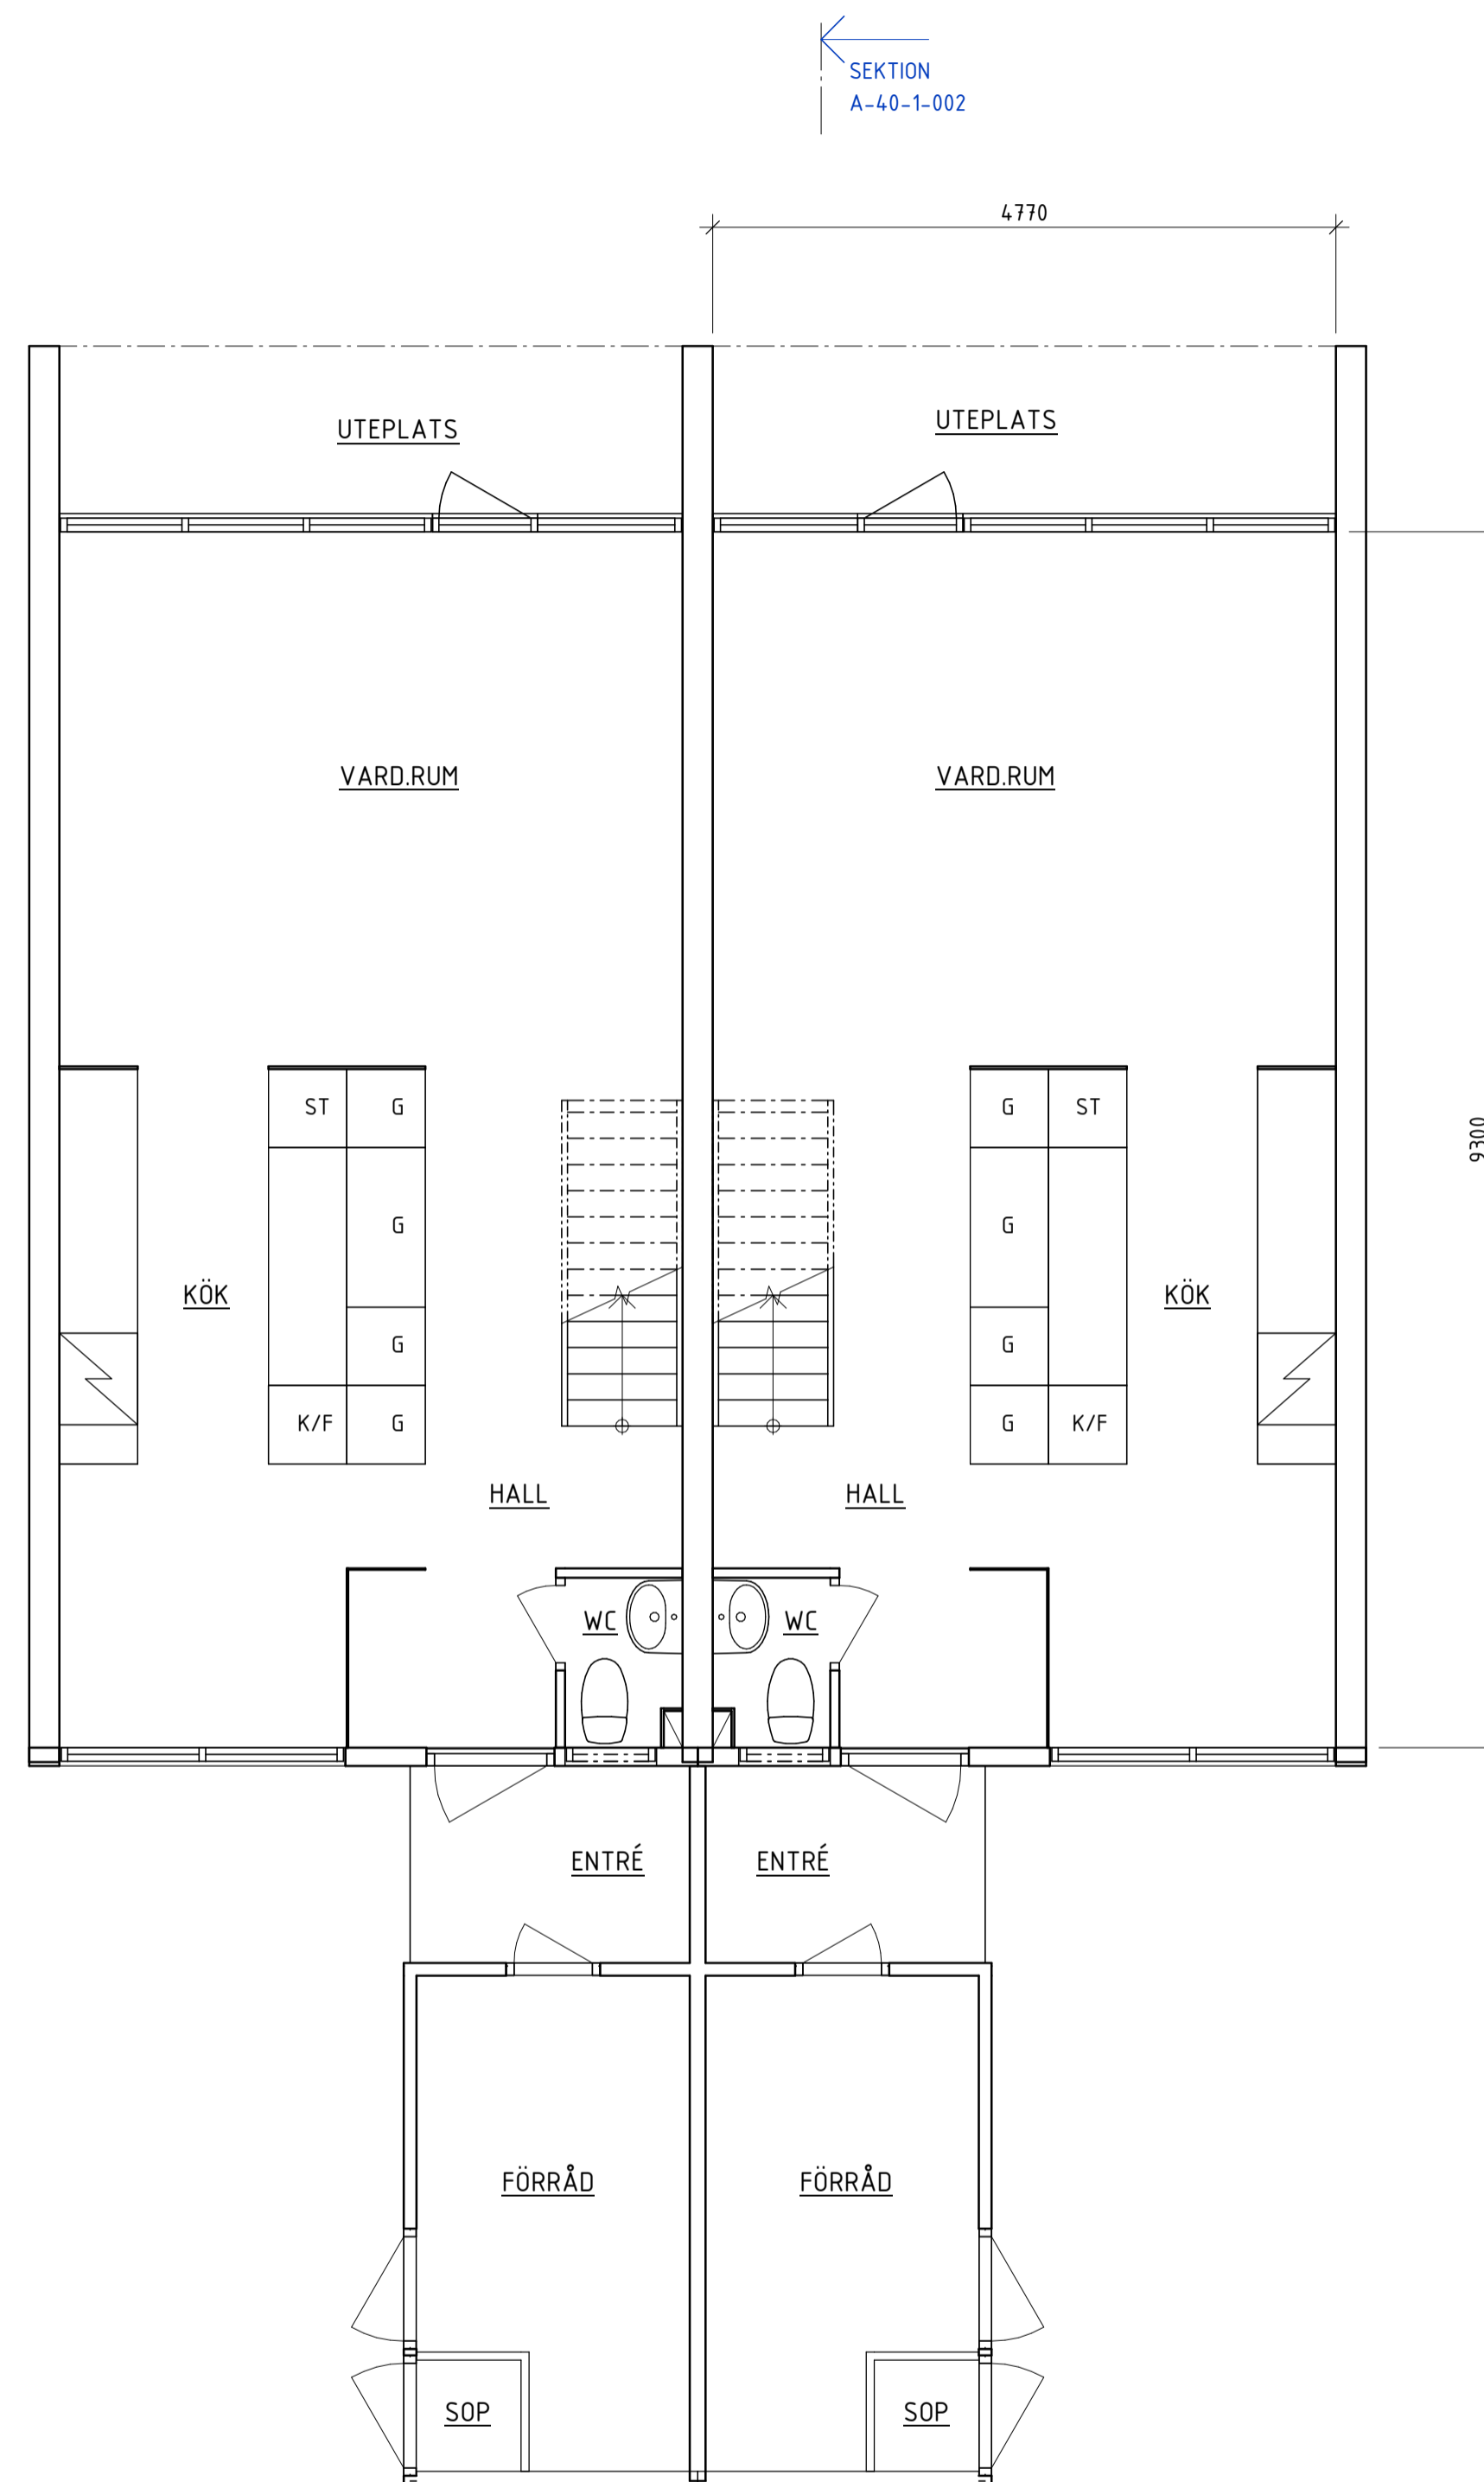

PLAN - BOTTENVÅNING

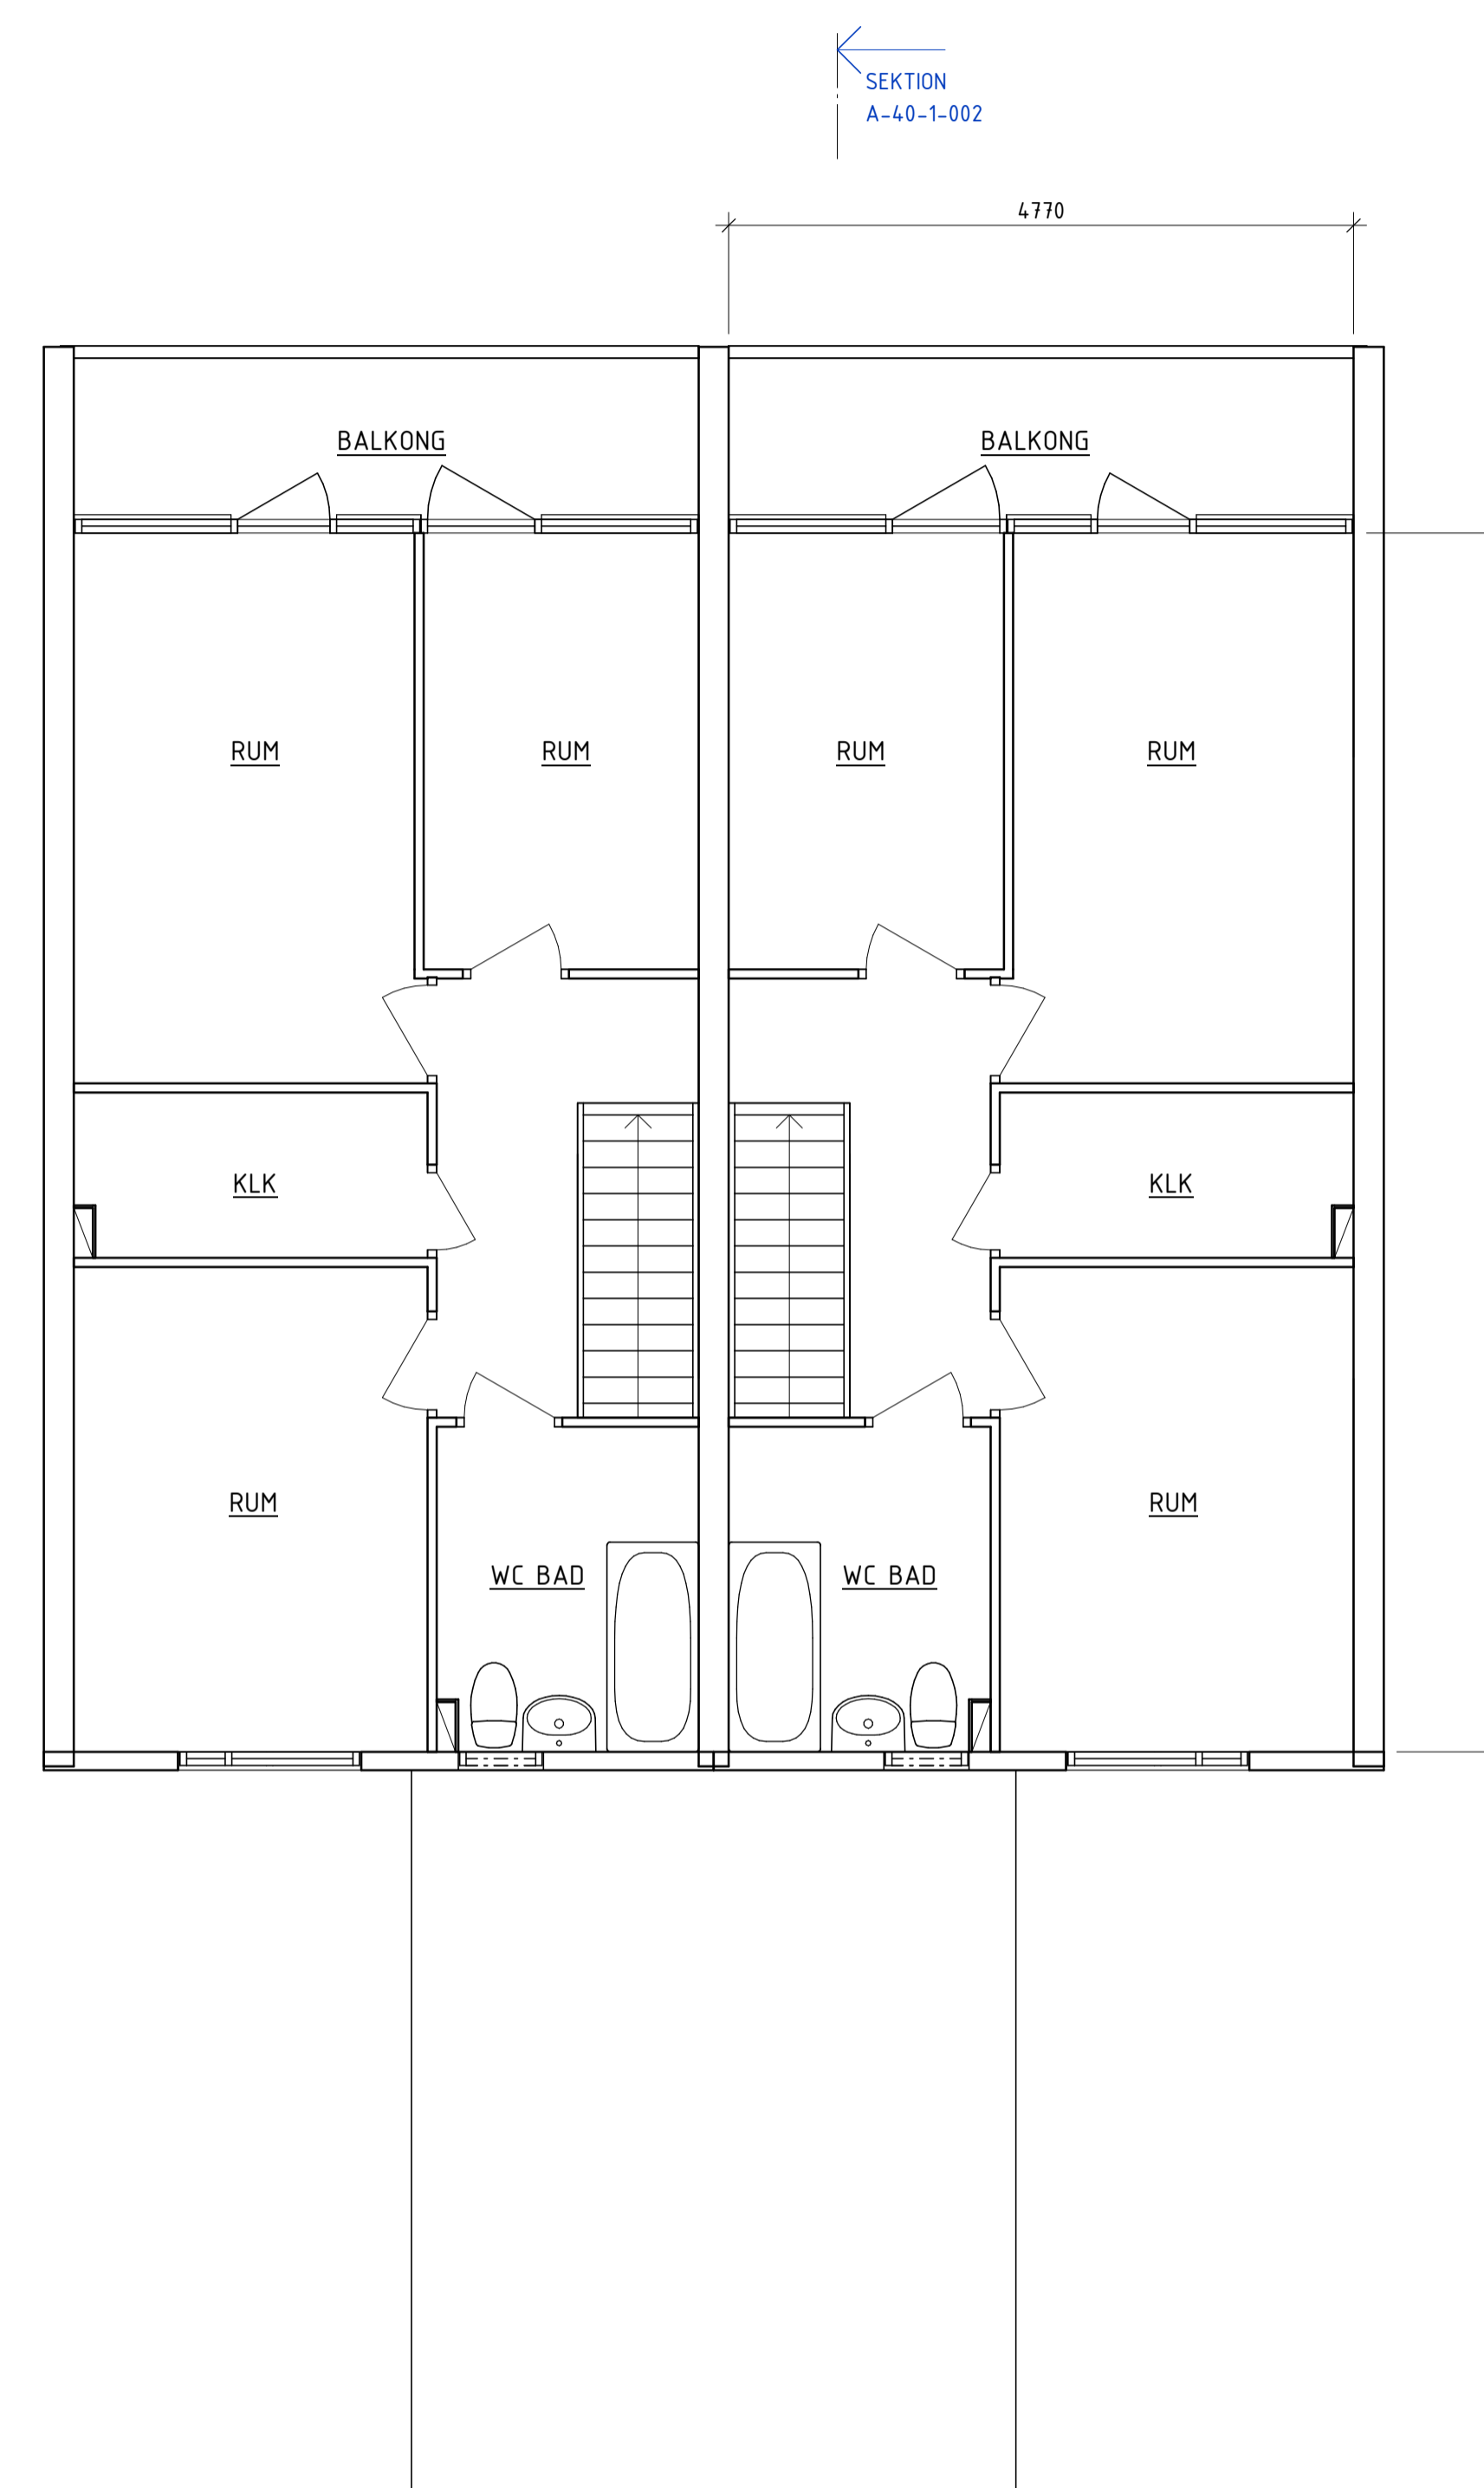

PLAN - ÖVERVÅNING

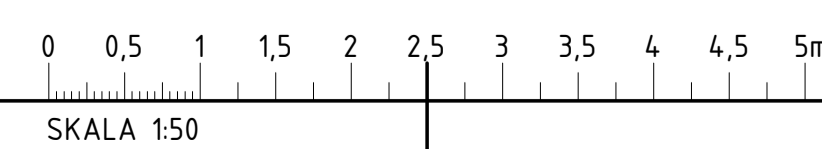

BET	ÄNDRINGEN AVSER	DATUM	SIGN
INFORMATIONSHANDLING			
LÄTTEGLET SAMFÄLLIGHET GÖTEBORG JÄRNBROTT S:95 mm			
ORIENTERINGSFIGUR			
UPPDRAG NR	RITAD/KONSTR AV	HANDLÄGGARE	
DATUM	ANSVARIG		
2023-05-27			
LÄGENHETSTYP 1			
LÅNGA 7, 9 OCH 17			
PLANER			
SKALA	NUMMER	BET	
A1 1:50 A3 1:100	A-40-1-001		