

FÖRKLARINGAR

Denna ritning redovisar originalutförande.
Innehållet utgår från originalhandlingar daterade 1960-12-01. Lättgölet Samfällighet ansvarar ej för innehållet så som måttrikthet och eventuella ombyggnader.
Angivna mått avser originalhandlingar och är ej kontrollerade mot verkligheten.

Mått anges i millimeter.

HÄNVISNINGAR


Se även Lättgölets Samfällighets ritningarkiv för originalritningar.




ENTRÉFASAD




FASAD MOT UTEPLATS

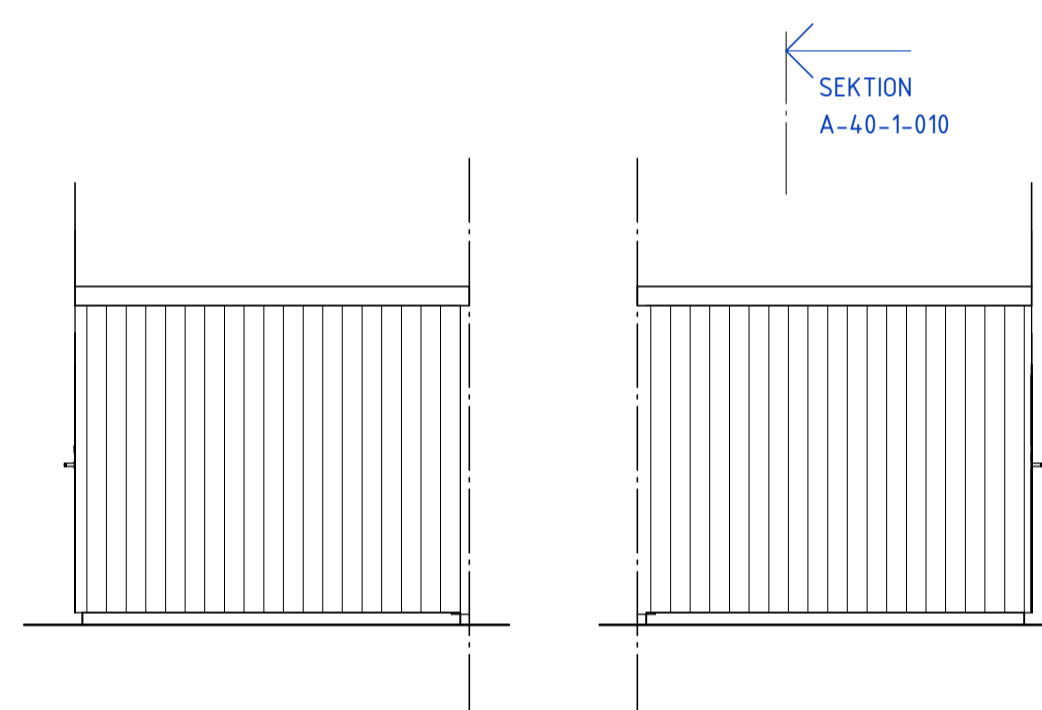


FÖRRÅD GAVEL

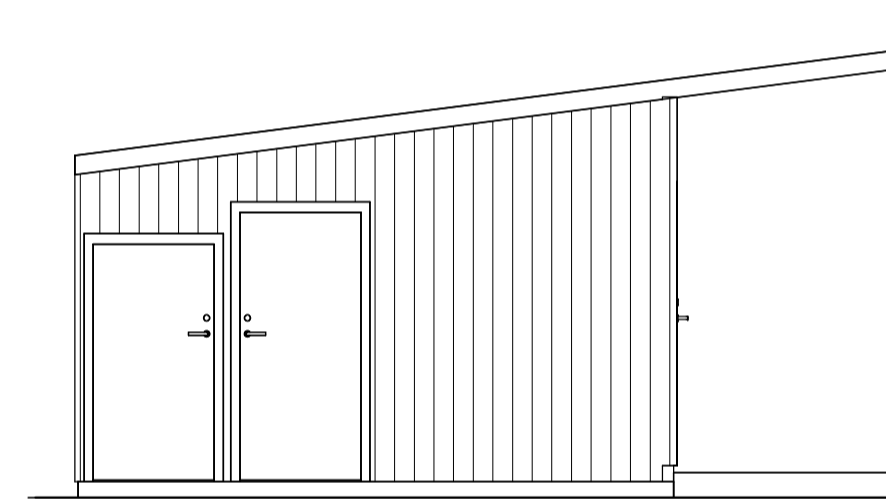


FÖRRÅD LÅNGSIDA

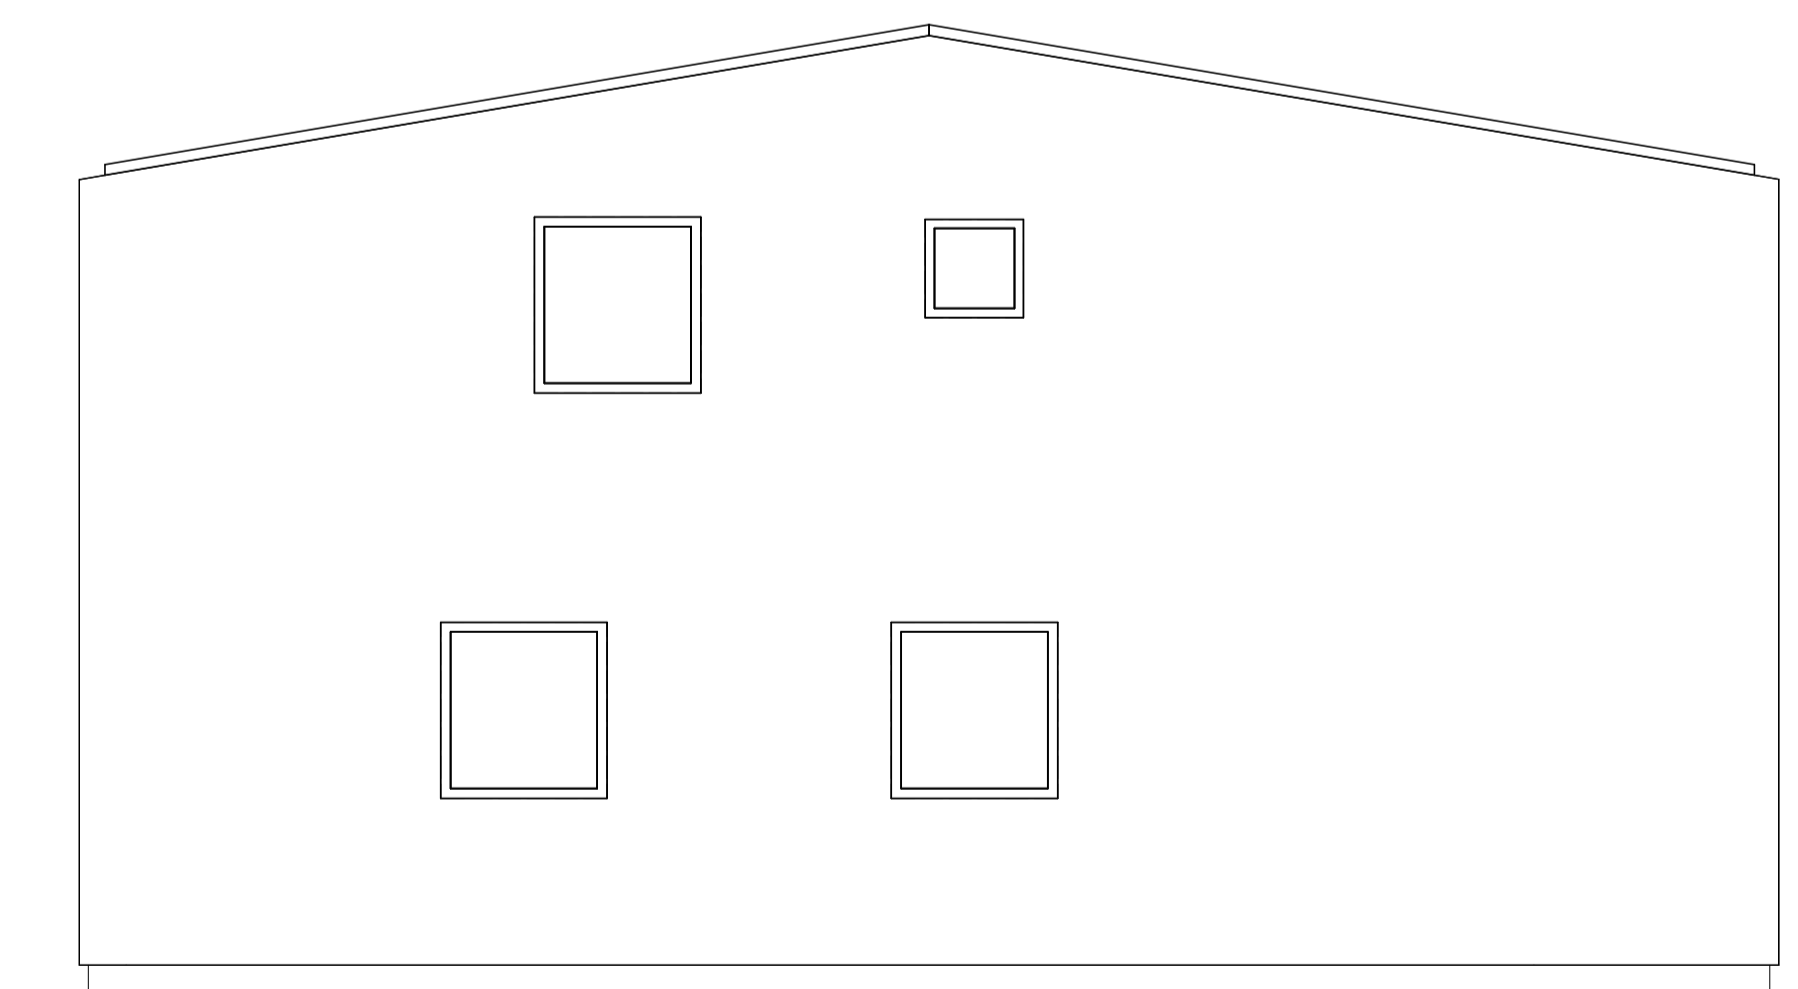

GAVELFASAD

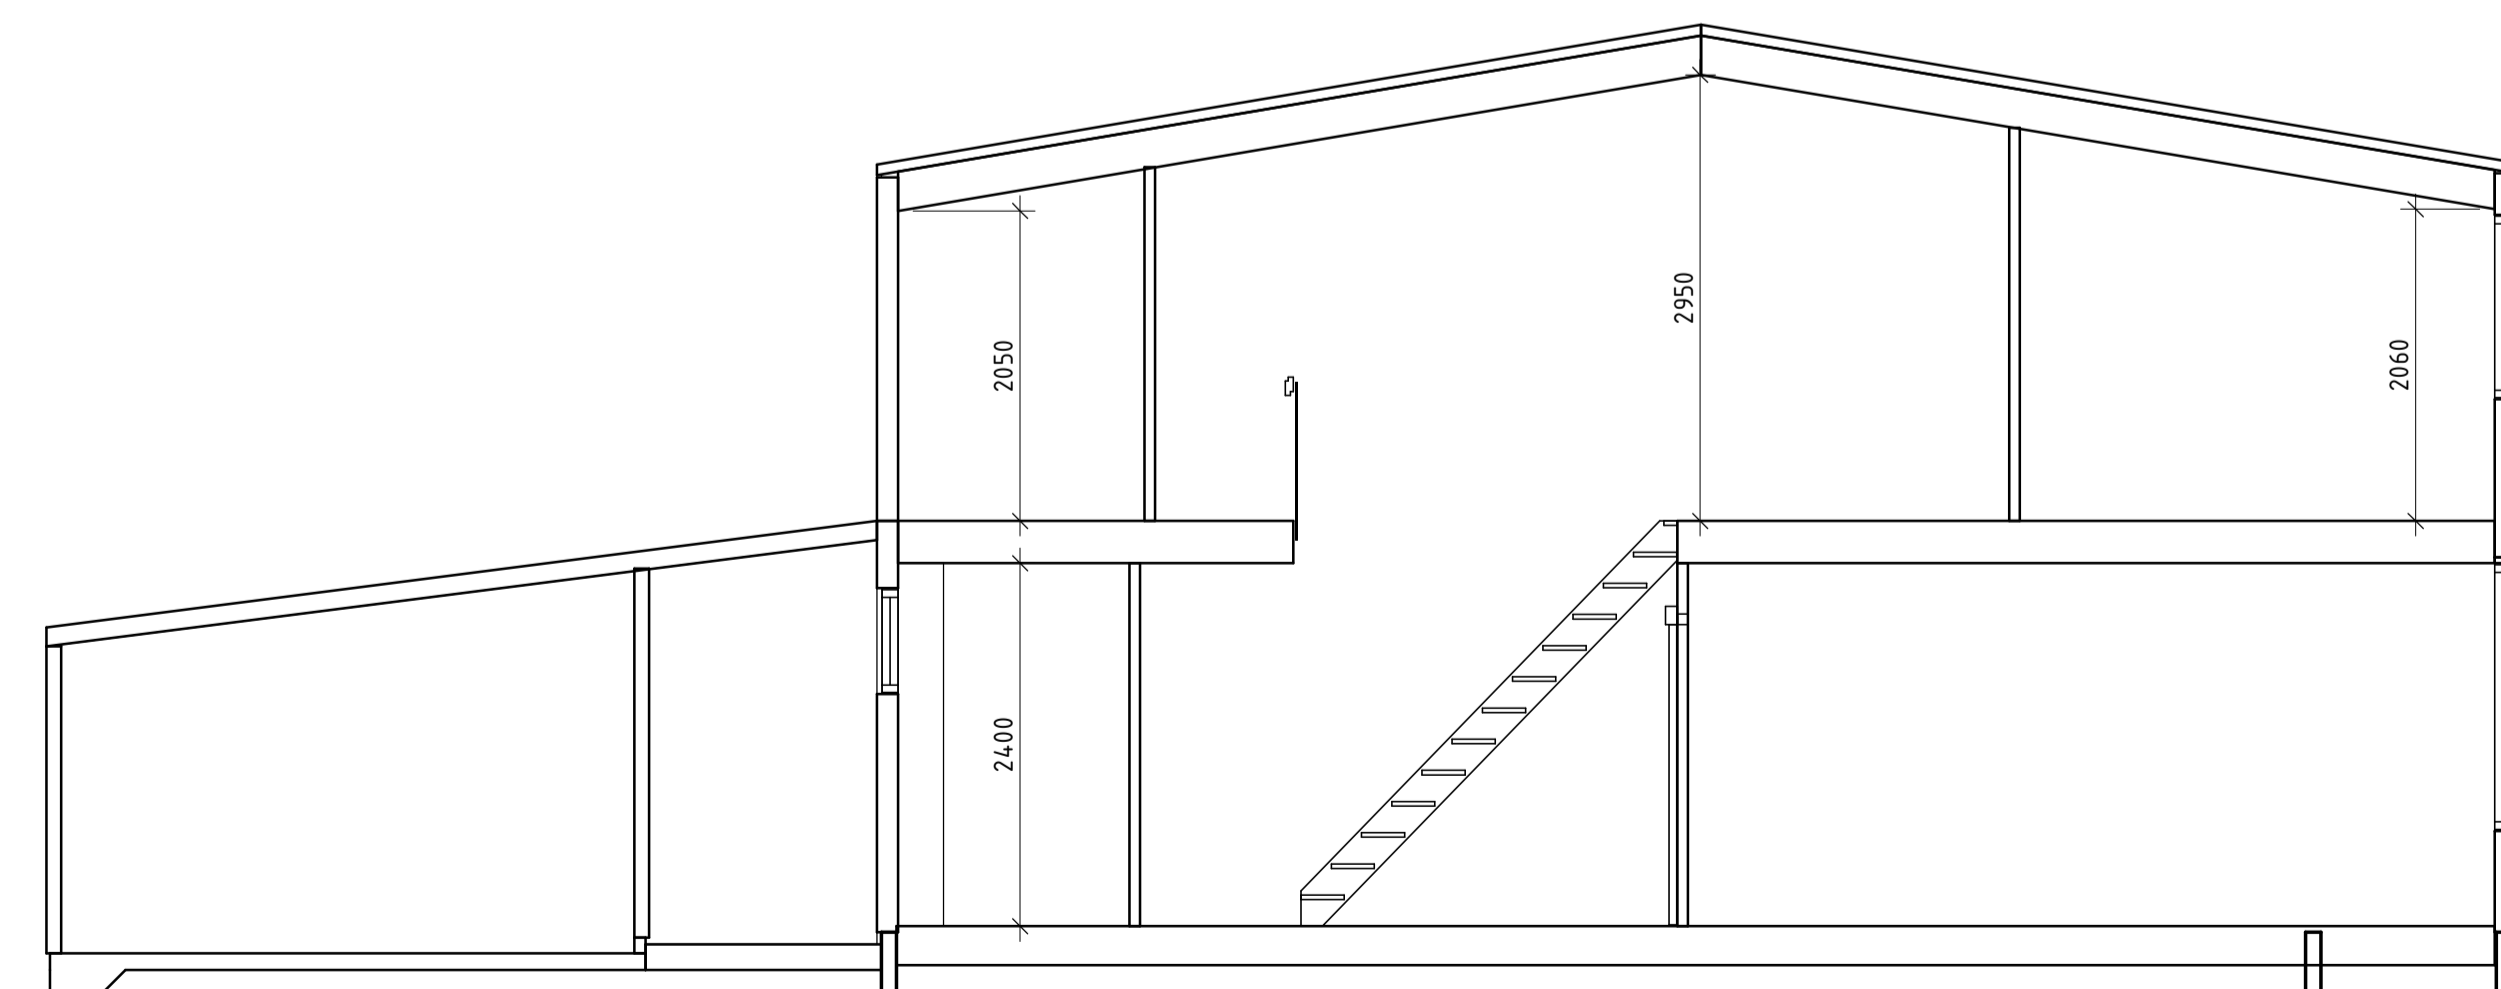

SEKTION

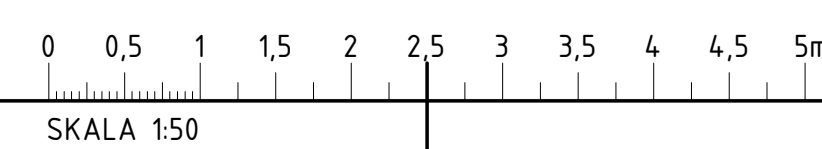

BET	ÄNDRINGEN AVSER	DATUM	SKEN
INFORMATIONSHANDLING			
LÄTTEGÖLET SAMFÄLLIGHET			
GÖTEBORG JÄRNBROTT S:95 mm			
ORIENTERINGSFIGUR			
VÄXELMYNTSGATAN			
UPPDRAG NR	RITAD/KONSTR AV	HANDLÄGGARE	
DATUM	ANSVARIG		
2023-05-27			
LÄGENHETSTYP 6			
LÅNGA 7, 9 OCH 17			
SEKTION OCH FASADER			
SKALA	NUMMER	BET	
A1 1:50	A-40-1-010		
A3 1:100			