

FÖRKLARINGAR

Denna ritning redovisar originalutförande.
Innehållet utgår från originalhandlingar daterade 1960-12-01. Lättgörelse Samfällighet ansvarar ej för innehållet så som måttrikthet och eventuella ombyggnader.
Angivna mått avser originalhandlingar och är ej kontrollerade mot verkligheten.

Mått anges i millimeter.

Ytuppgift redovisad i tabell nedan är baserad på byggnadsmått enligt originalhandlingar. BOA är mått enligt Svensk Standard.


BOA LÄGENHETSTYP 6	
Bottenvåning	58,3 m ²
Övervåning	58,2 m ²
BOA Totalt	116,5 m ²

HÄNVISNINGAR

Se även Lättgörelse Samfällighets ritningsarkiv för originalritningar.



PLAN - BOTTENVÅNING

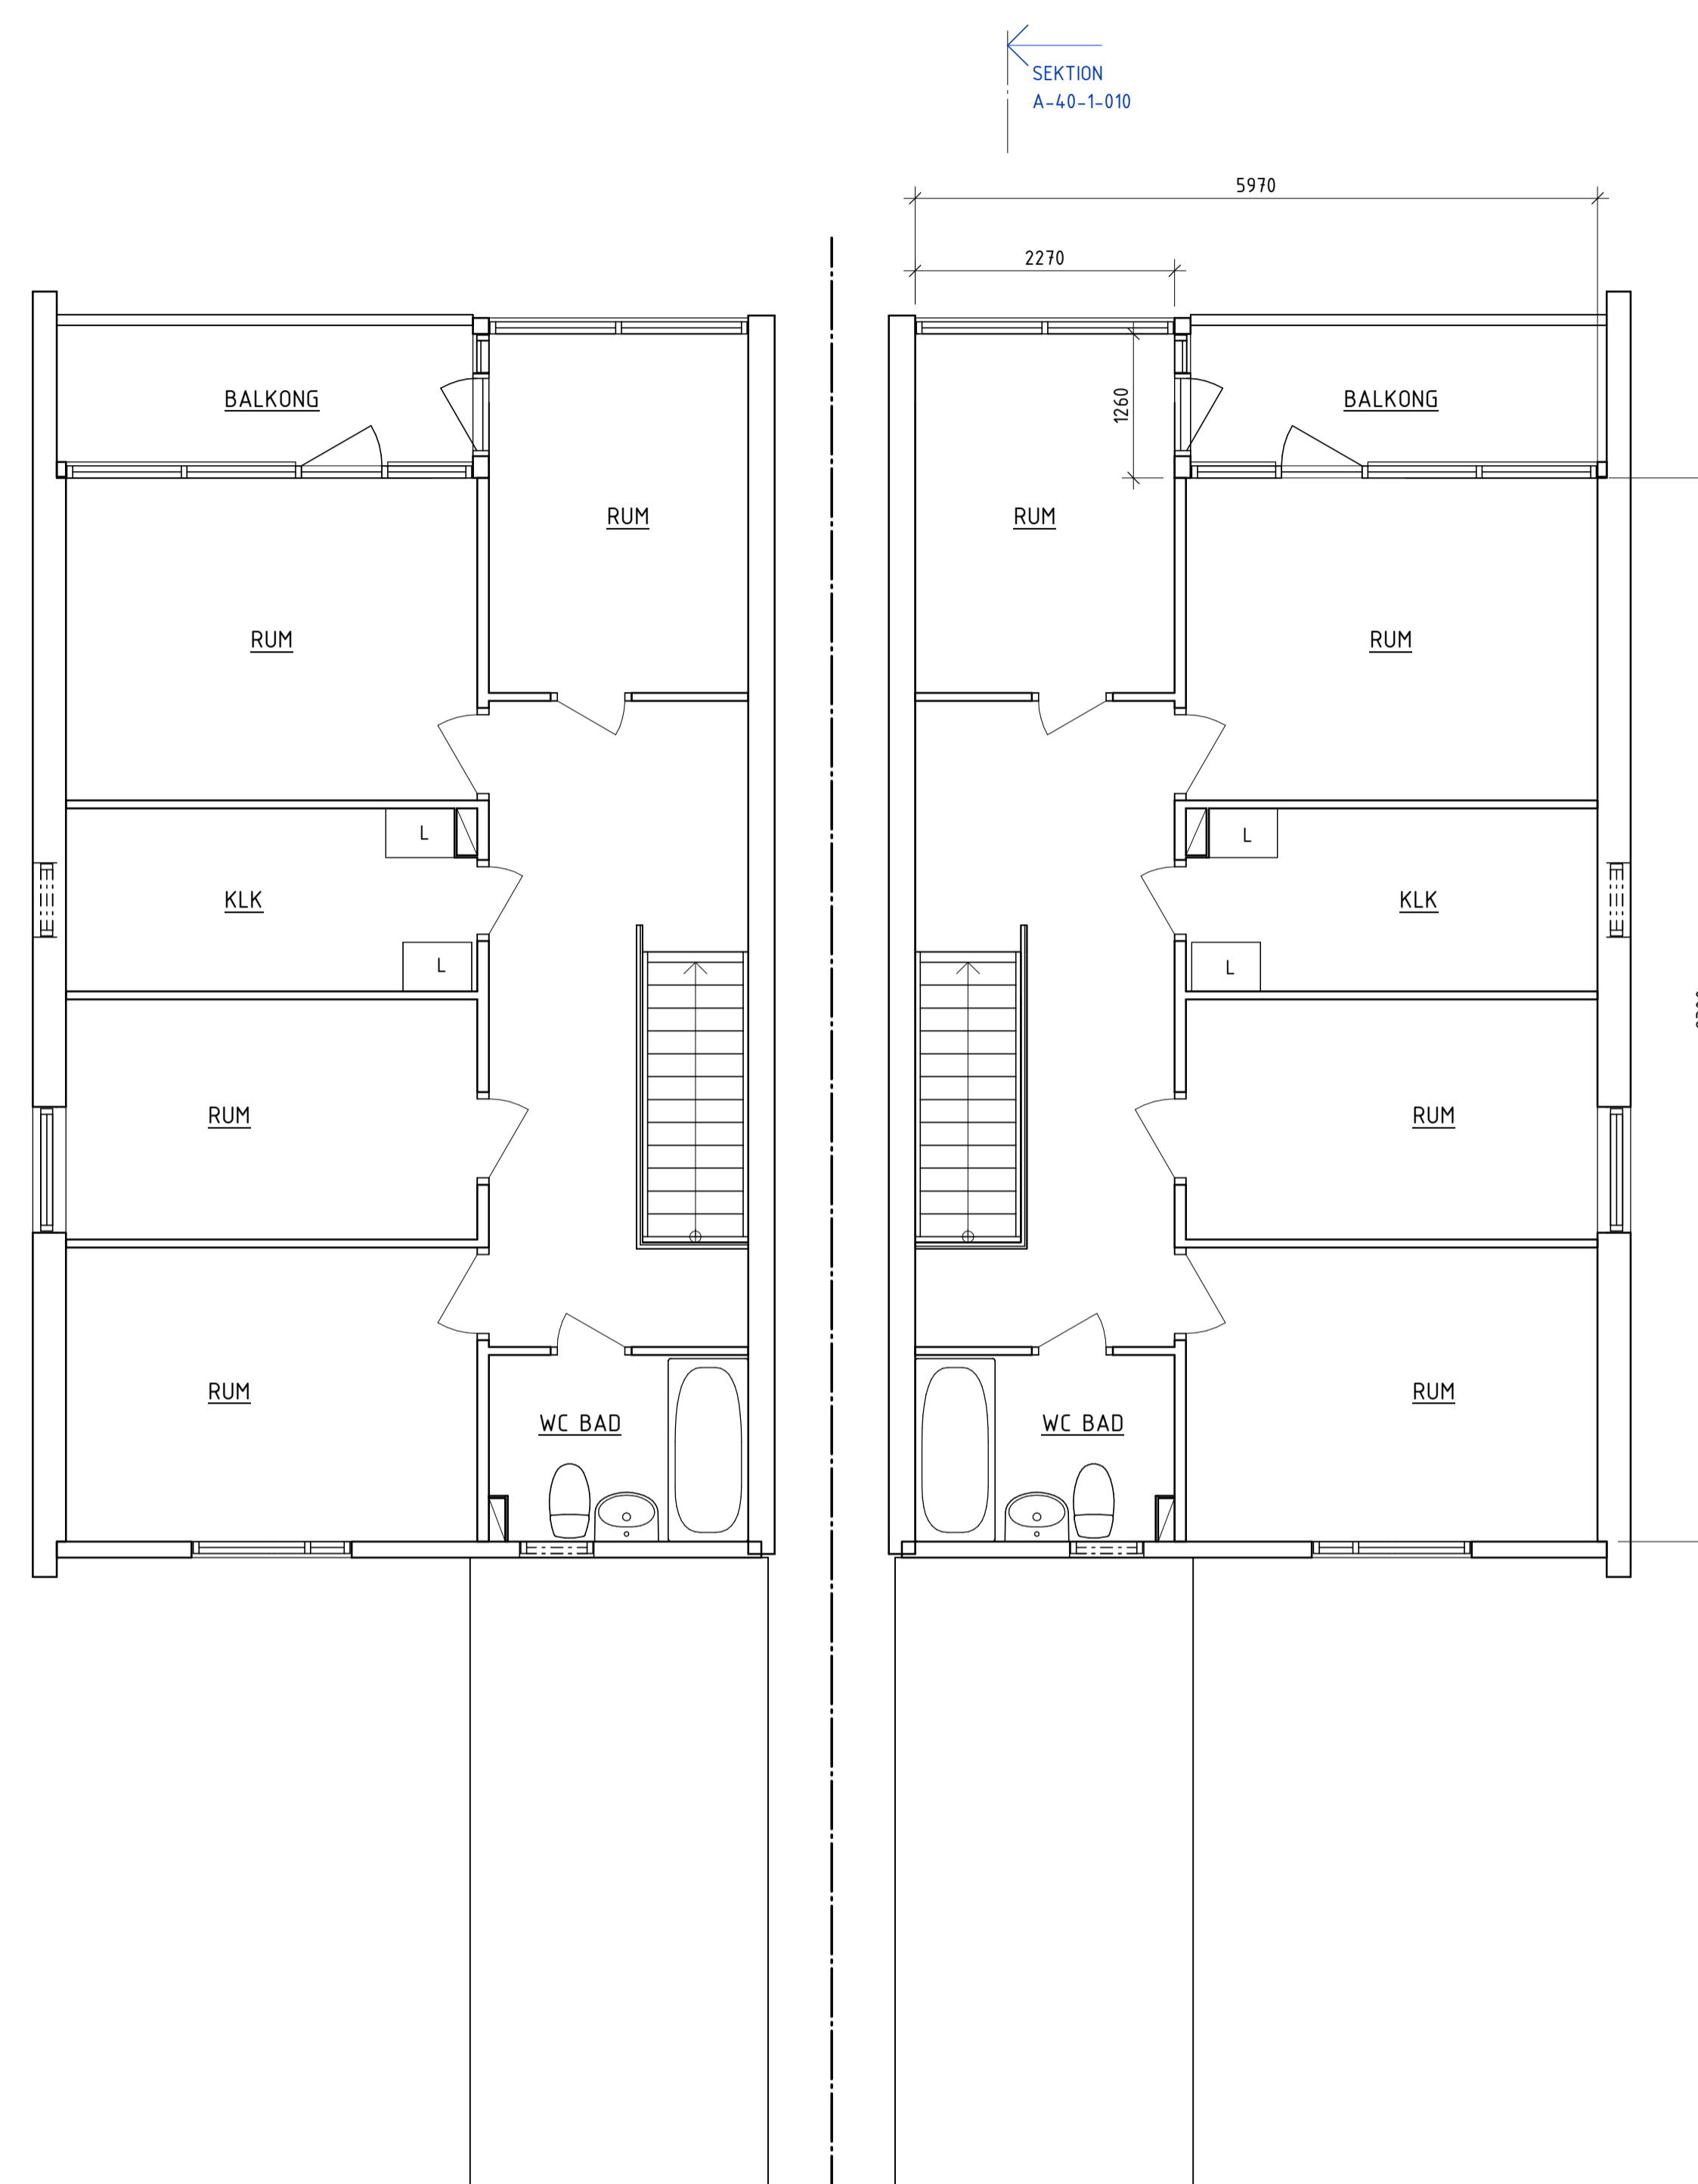

PLAN - ÖVERVÅNING

